


COMUNE DI SEREGNO

PROVINCIA DI MILANO

AREA TERRITORIO

SERVIZIO PIANIFICAZIONE URBANISTICA

RETTIFICA AL PIANO REGOLATORE GENERALE AI SENSI DELL'ART. 25
COMMA 8 QUINQUIES DELLA L.R. 12/2005 PER LA CORREZIONE DI ERRORI
MATERIALI

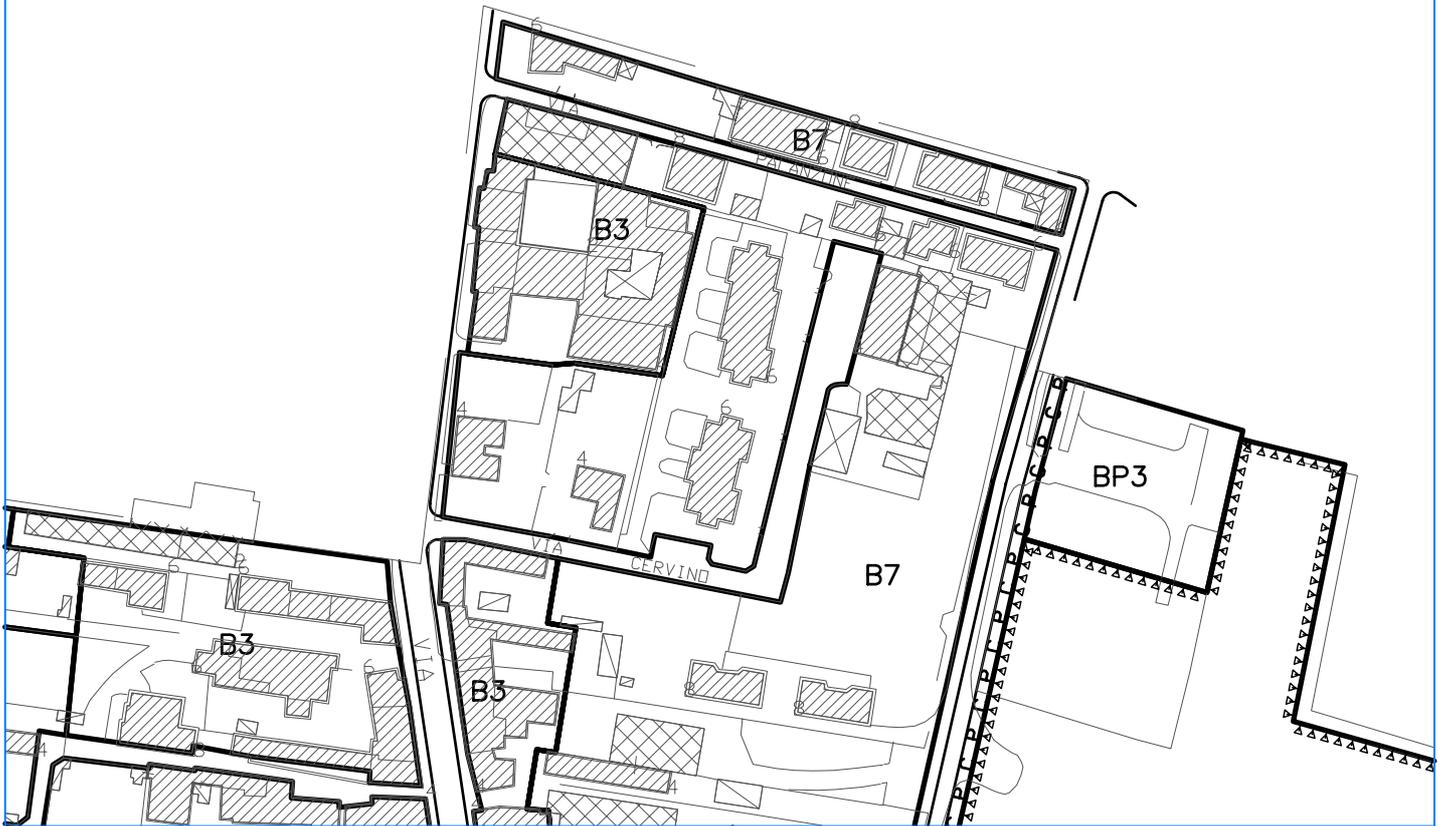

ORIENTAMENTO

OGGETTO

SCALA

ESTRATTO TAVOLA 2/2 DEL P.R.G.

NUMERO TAVOLA

VERSIONE RETTIFICATA