


COMUNE DI SEREGNO

PROVINCIA DI MILANO

AREA TERRITORIO

SERVIZIO PIANIFICAZIONE URBANISTICA

SERVIZIO ESPROPRI

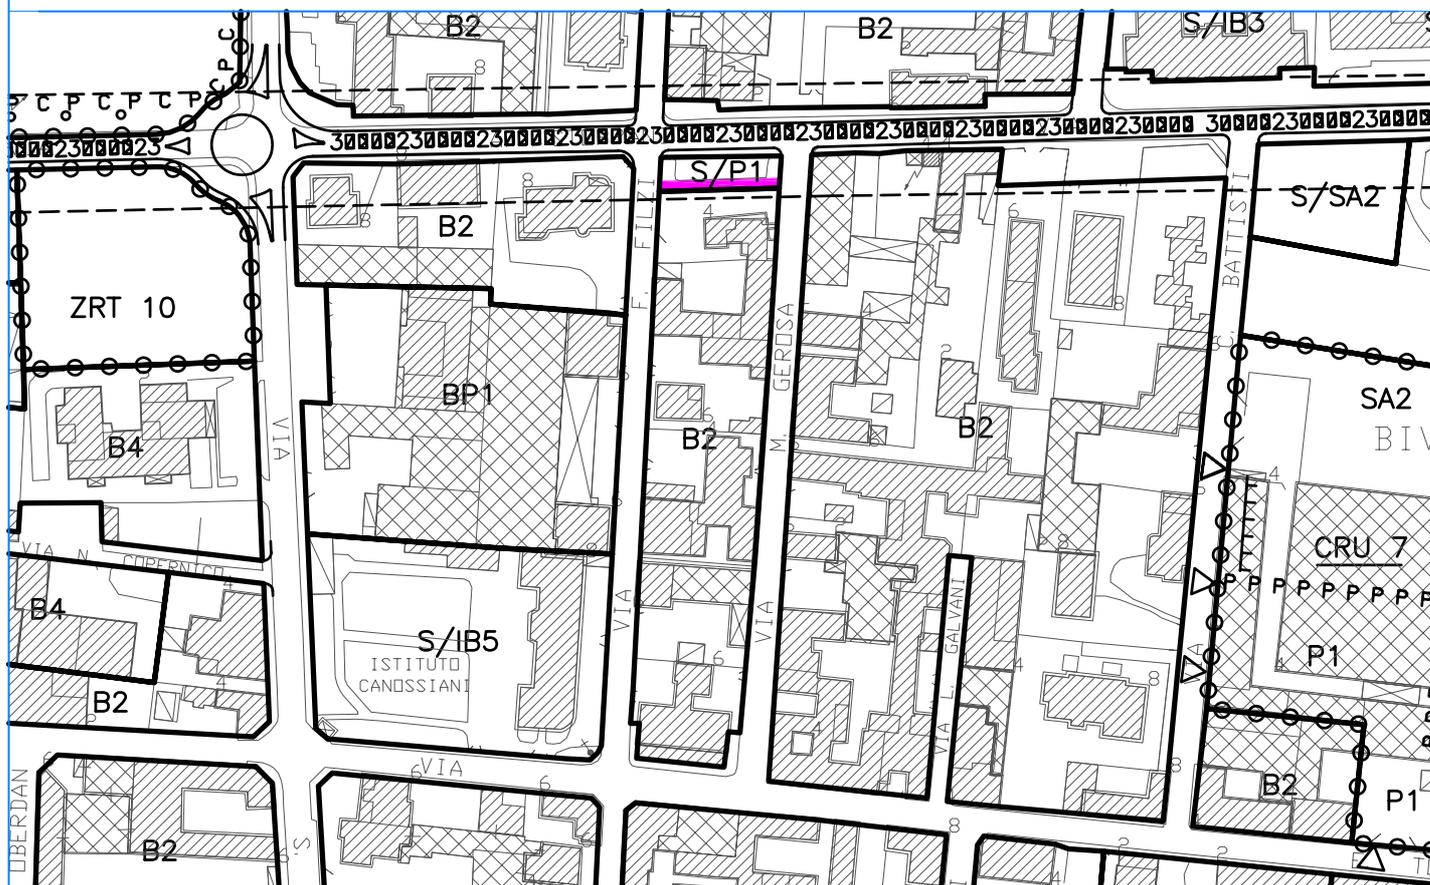

ORIENTAMENTO

OGGETTO

ESTRATTO TAVOLA 2/4 PRG VIGENTE:

SCALA



INDIVIDUAZIONE PORZIONE DEL MAPPALE 544
FG. 15 OGGETTO DI CAMBIO D'USO DA S/P1 A
BV1

NUMERO TAVOLA